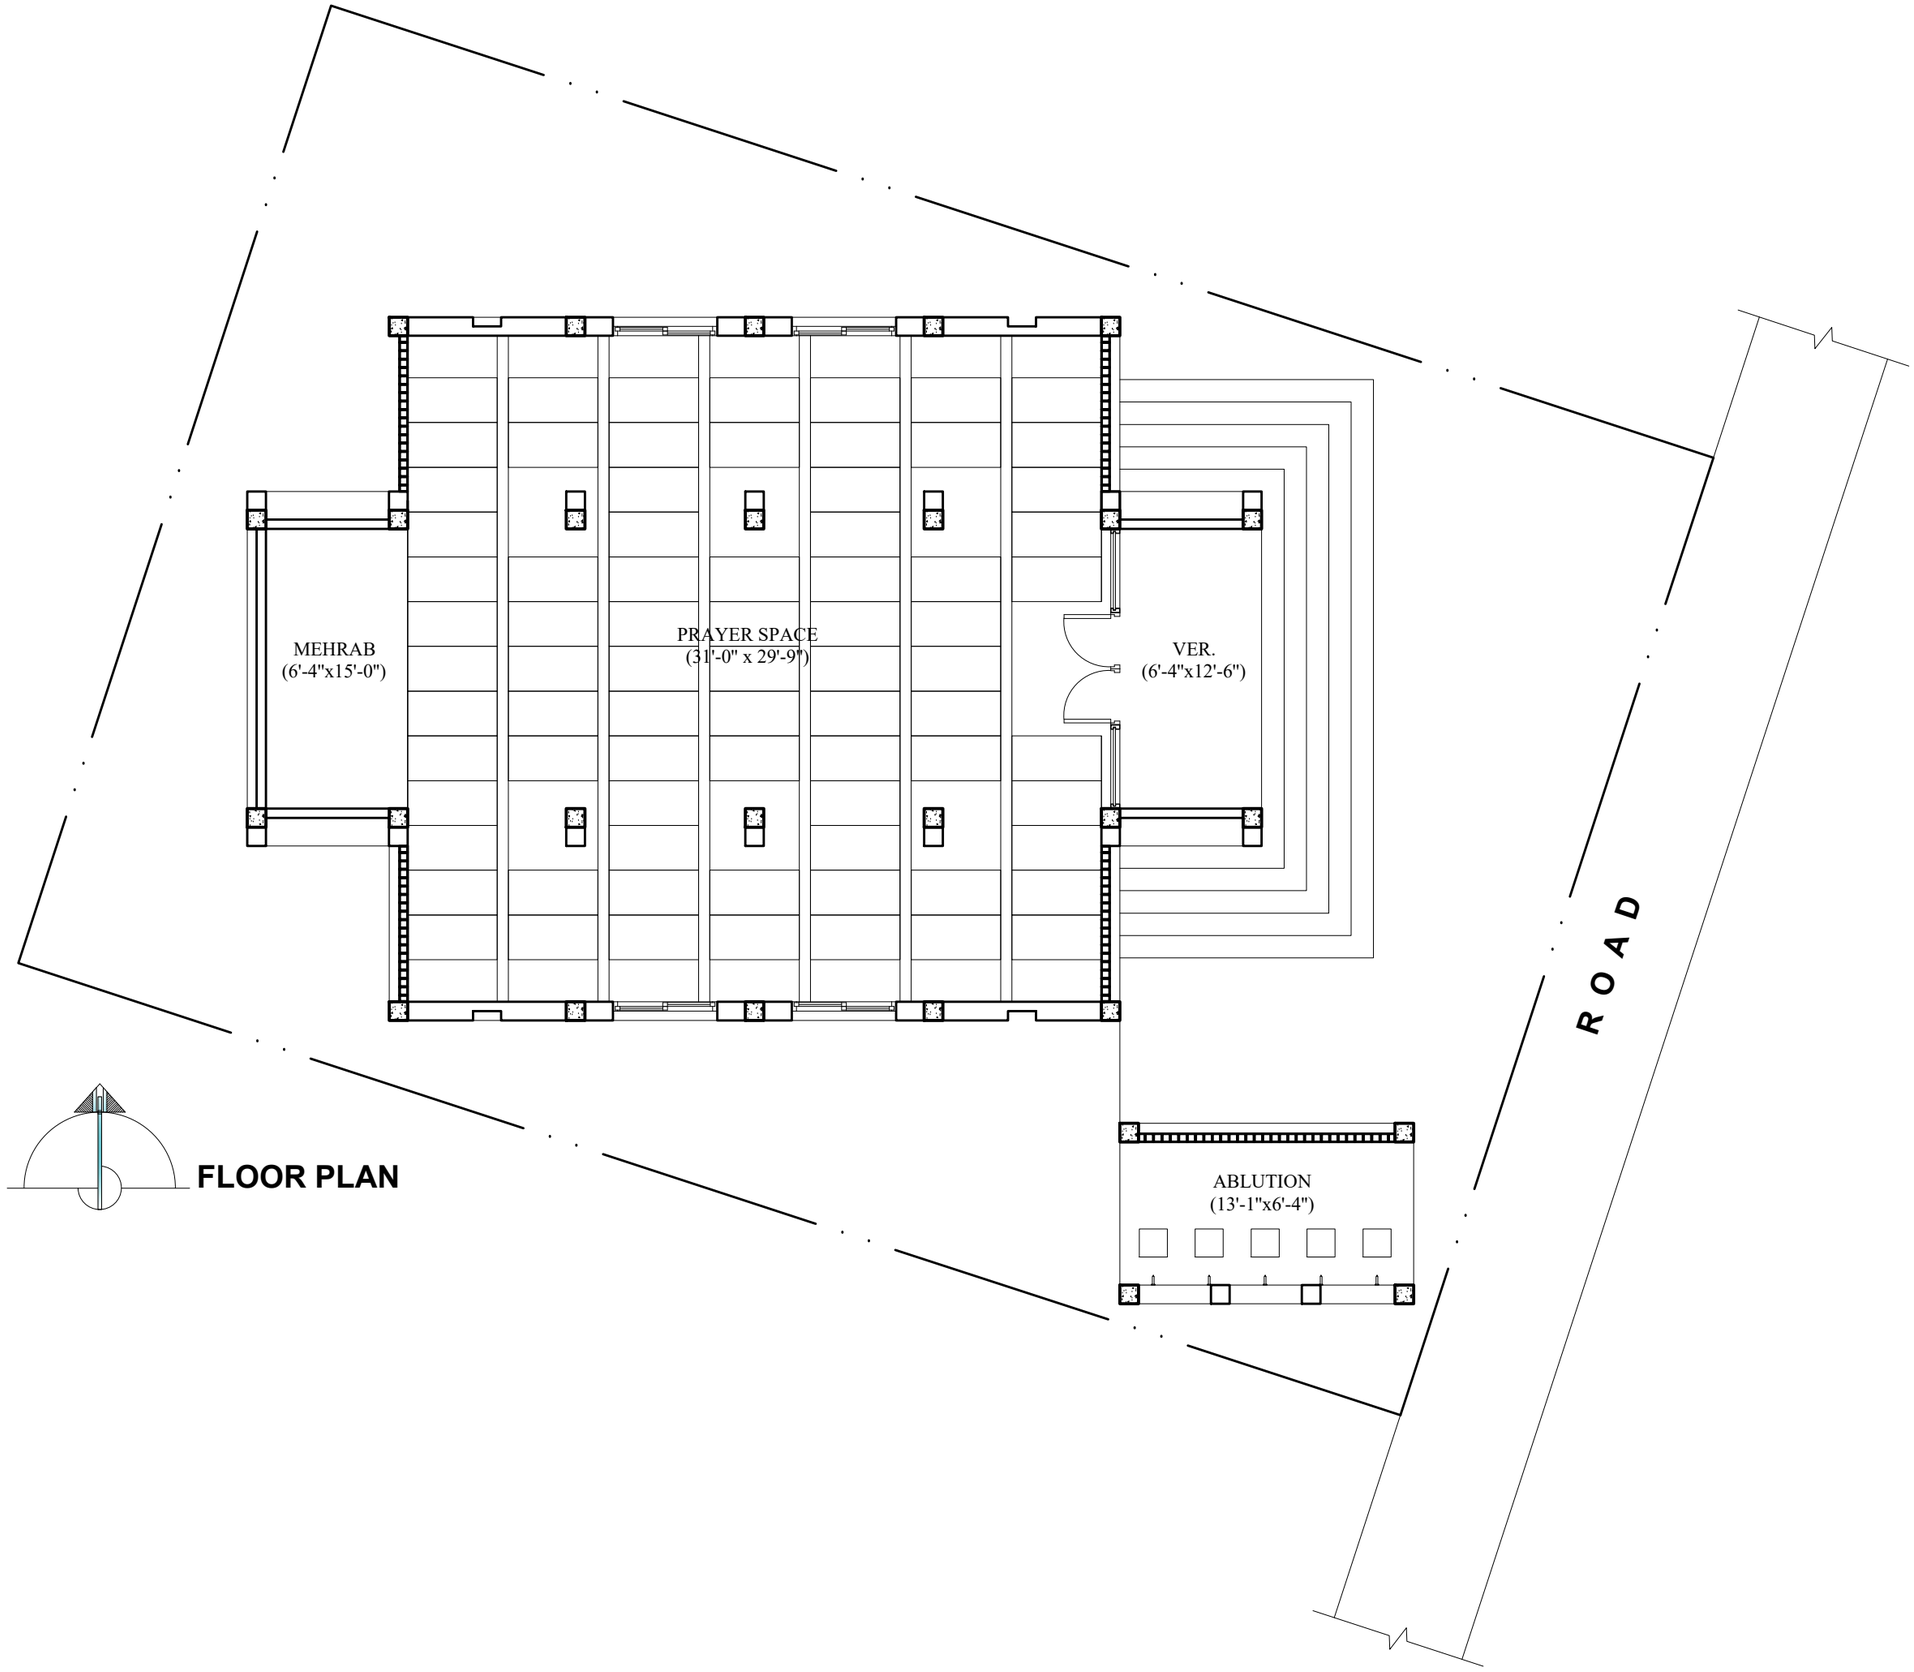

MEHRAB
(6'-4"x15'-0")
PRAYER SPACE
(31'-0" x 29'-9")
VER.
(6'-4"x12'-6")
ABLUTION
(13'-1"x6'-4")
ROAD

FLOOR PLAN