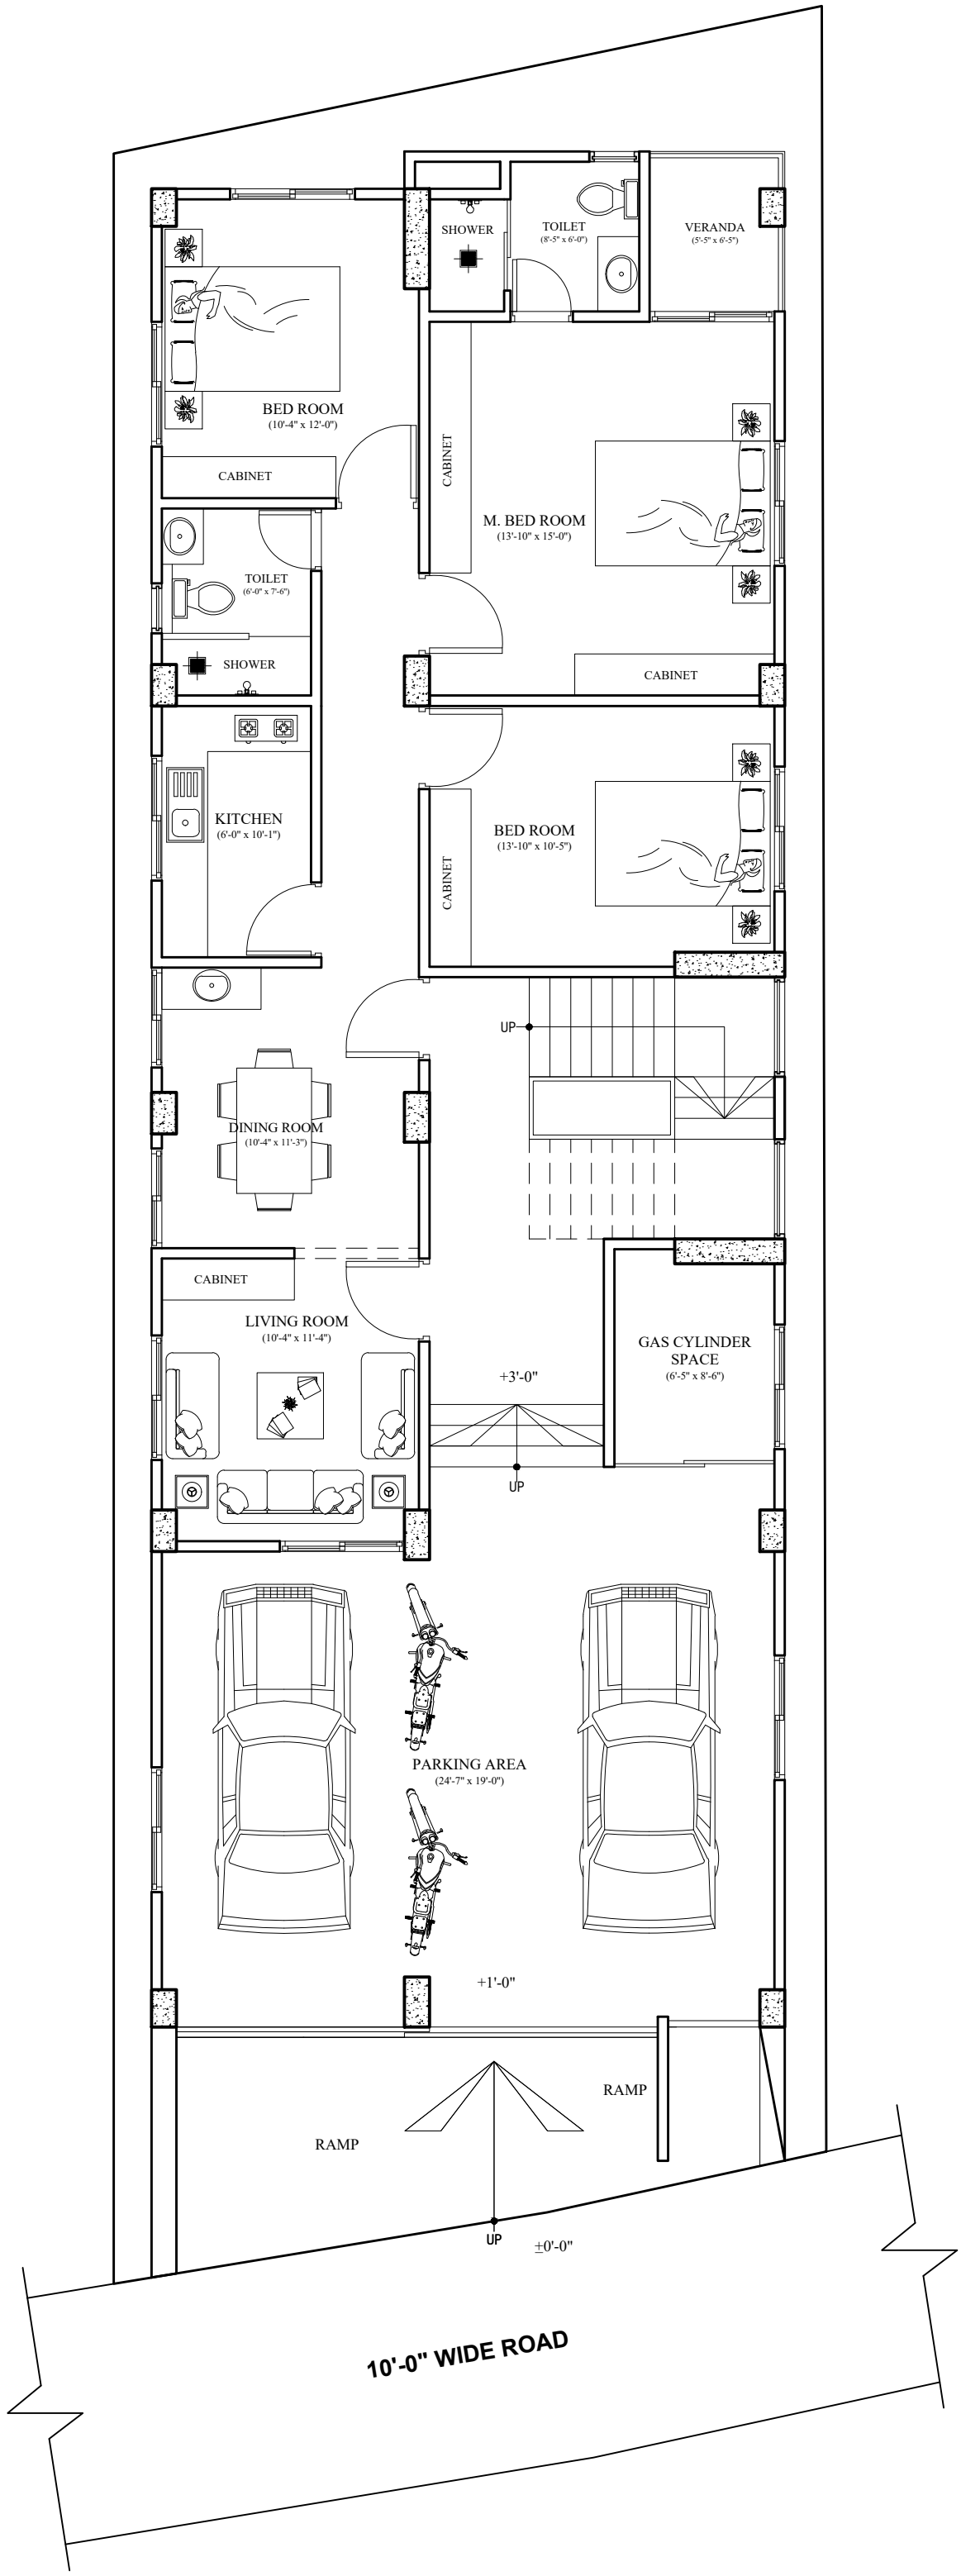

SHOWER
TOILET
(8'-5" x 6'-0")
VERANDA
(5'-5" x 6'-5")
BED ROOM
(10'-4" x 12'-0")
CABINET
CABINET
M. BED ROOM
(13'-10" x 15'-0")
TOILET
(6'-0" x 7'-6")
SHOWER
CABINET
KITCHEN
(6'-0" x 10'-1")
CABINET
BED ROOM
(13'-10" x 10'-5")
UP
DINING ROOM
(10'-4" x 11'-3")
CABINET
LIVING ROOM
(10'-4" x 11'-4")
+3'-0"
UP
GAS CYLINDER
SPACE
(6'-5" x 8'-6")
PARKING AREA
(24'-7" x 19'-0")
+1'-0"
RAMP
RAMP
UP
±0'-0"
10'-0" WIDE ROAD