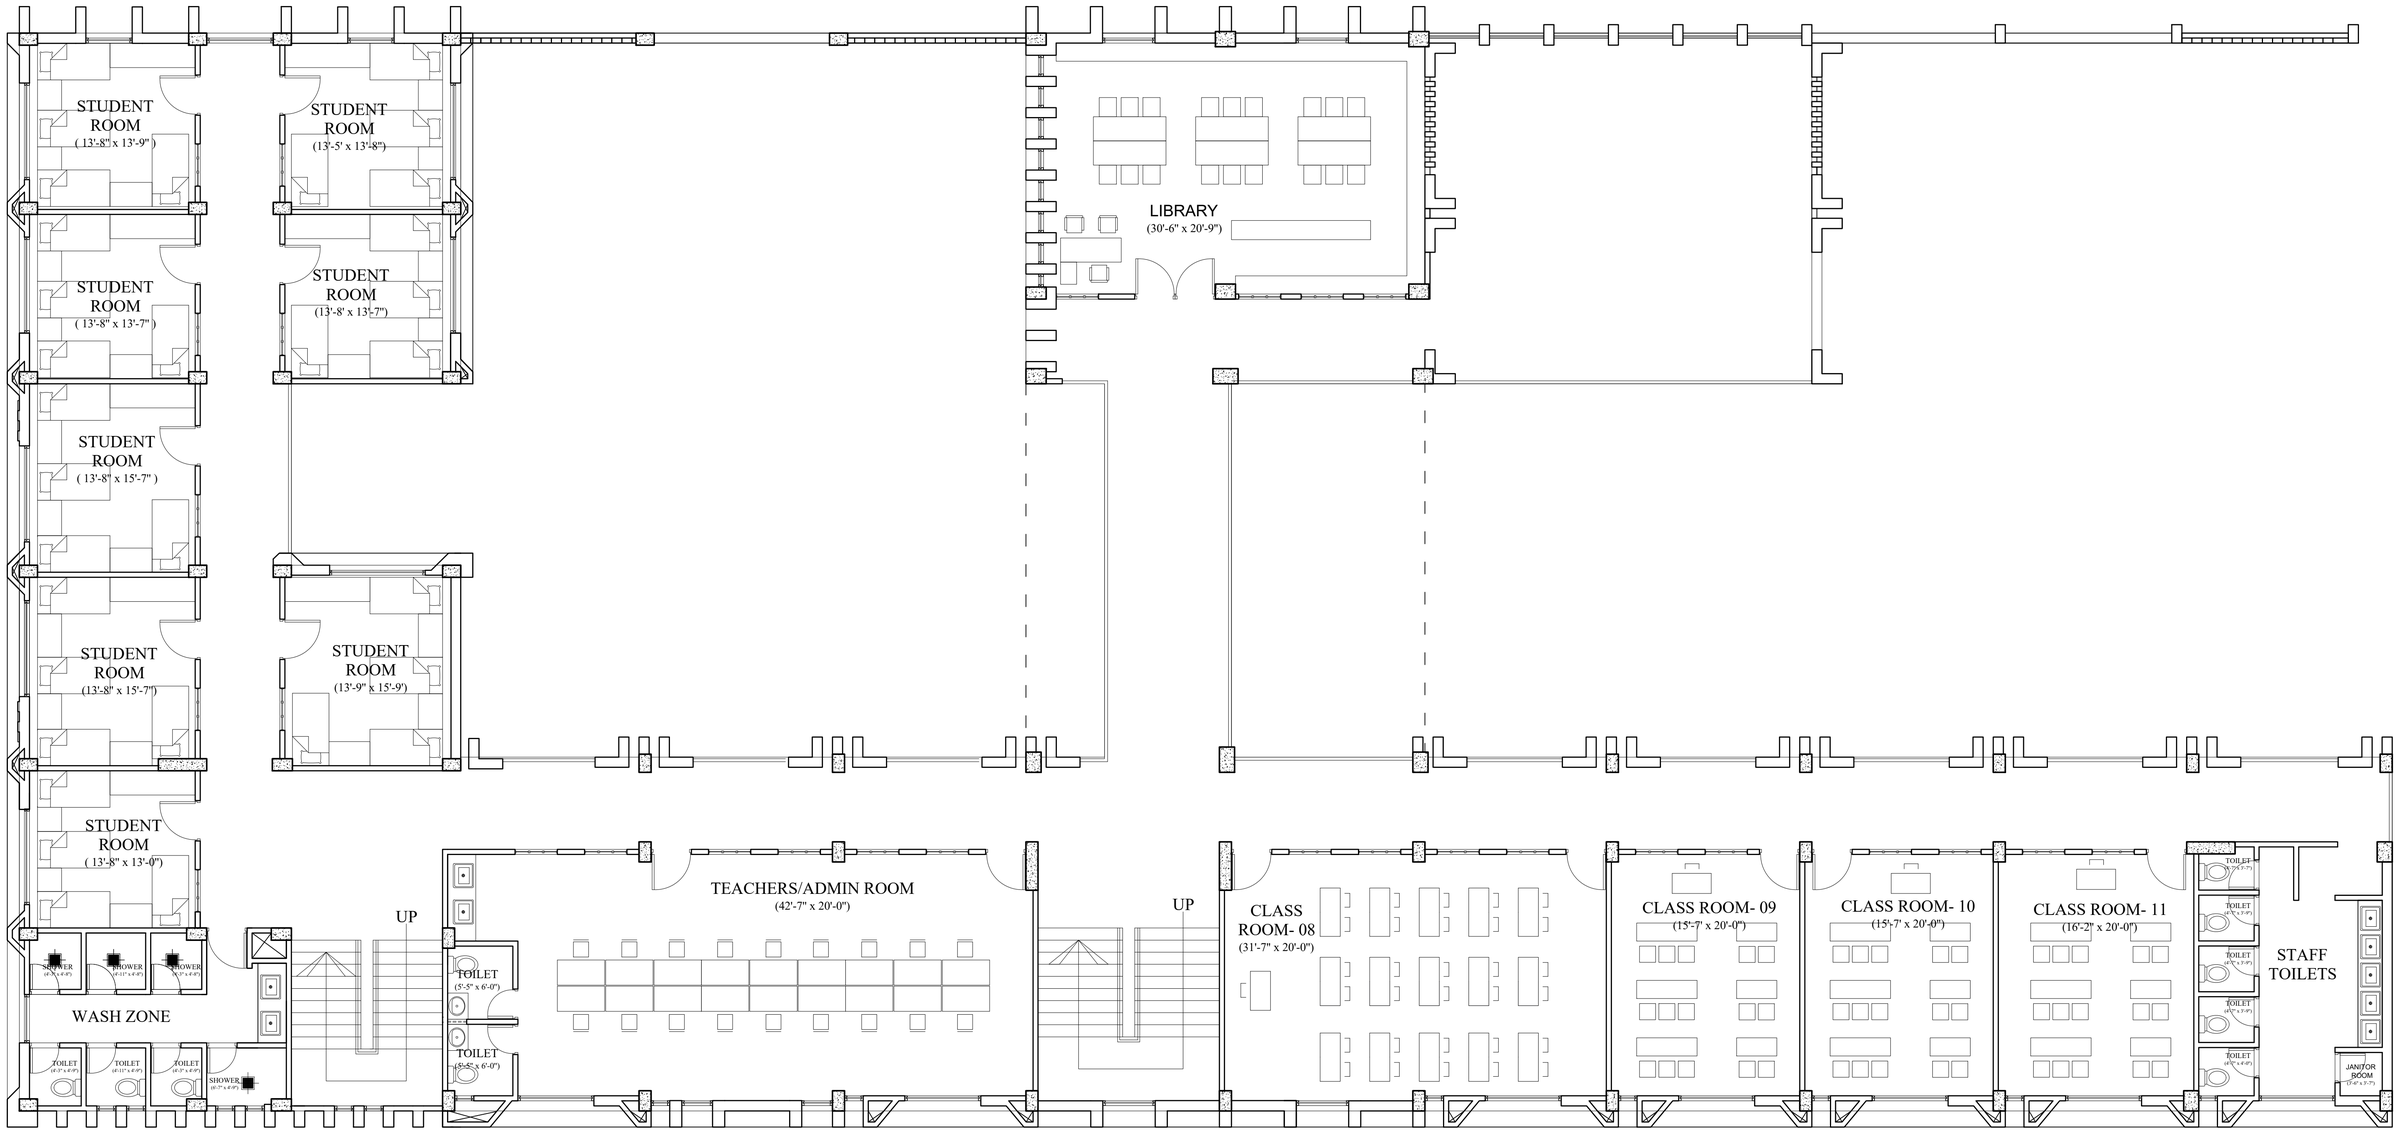

STUDENT ROOM (13'-8" x 13'-9")
STUDENT ROOM (13'-5' x 13'-8")
STUDENT ROOM (13'-8" x 13'-7")
STUDENT ROOM (13'-8' x 13'-7")
STUDENT ROOM (13'-8" x 15'-7")
STUDENT ROOM (13'-8" x 15'-7")
STUDENT ROOM (13'-9" x 15'-9")
STUDENT ROOM (13'-8" x 13'-0")
LIBRARY (30'-6" x 20'-9")
SHOWER (4'-0" x 4'-0")
SHOWER (4'-11" x 4'-0")
SHOWER (4'-0" x 4'-0")
WASH ZONE
TOILET (4'-1" x 4'-0")
TOILET (4'-11" x 4'-0")
TOILET (4'-0" x 4'-0")
SHOWER (4'-7" x 4'-0")
UP
TOILET (5'-5" x 6'-0")
TOILET (5'-5" x 6'-0")
TEACHERS/ADMIN ROOM (42'-7" x 20'-0")
UP
CLASS ROOM- 08 (31'-7" x 20'-0")
CLASS ROOM- 09 (15'-7' x 20'-0")
CLASS ROOM- 10 (15'-7' x 20'-0")
CLASS ROOM- 11 (16'-2" x 20'-0")
TOILET (5'-5" x 5'-7")
TOILET (4'-7" x 5'-9")
TOILET (4'-7" x 5'-9")
TOILET (4'-7" x 5'-9")
TOILET (4'-7" x 4'-9")
STAFF TOILETS
JANITOR ROOM (5'-4" x 5'-7")

2nd Floor